


Гибкий ростверк

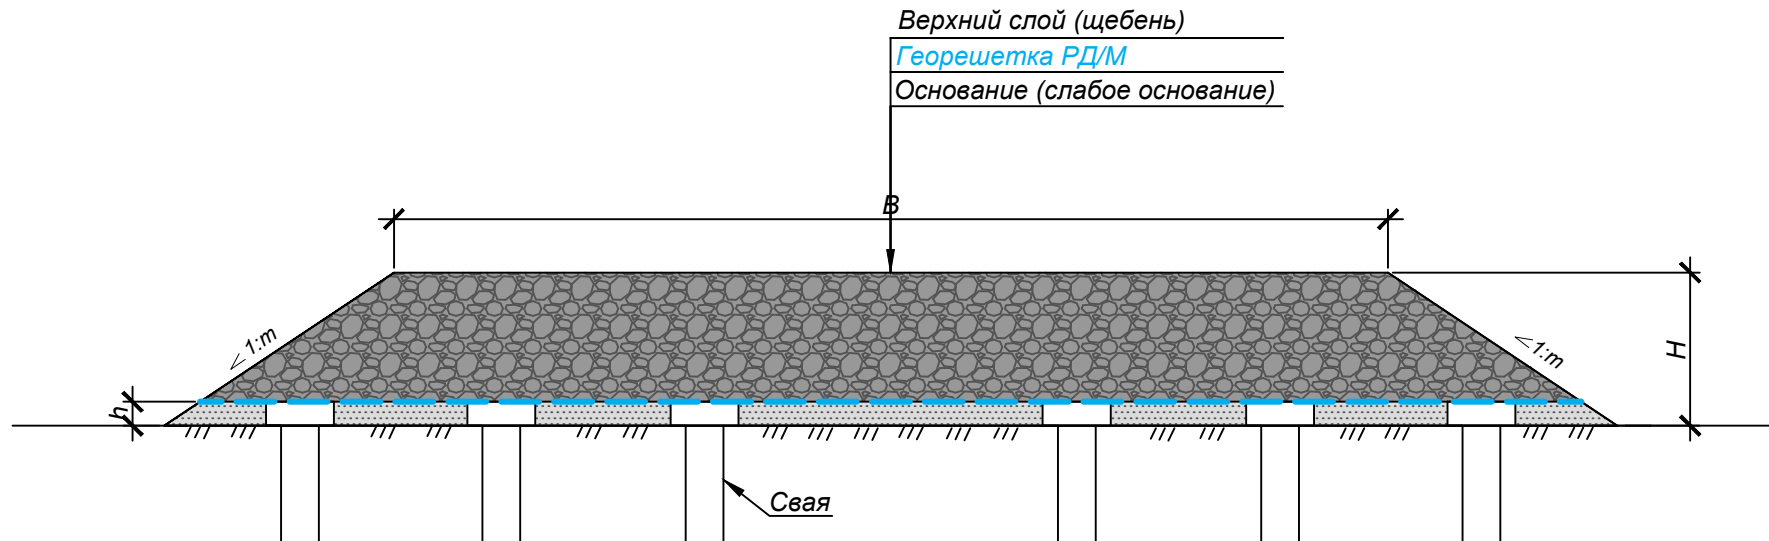

Георешетка РД/М (георешетка дорожная армированная термоскрепленная с геотекстилем)

1. Капиллярно-прерывающая прослойка
2. Увеличение несущей способности дискретных слоев
3. Разделение слоев от взаимоперемешивания
4. Равномерное распределение нагрузки

Изм	Кол. уч.	Лист	№ док.	Подп.	Дата				
Директор		Путивский С.А.				тел: +7(391)2695898 e-mail: info@texpollmer.ru	Стадия	Лист	Листов
Руководитель		Адъякимов А.Н.							
Инженер		Слободчиков М.Е.							
						