



Футеровка железобетонного колодца

Общий вид

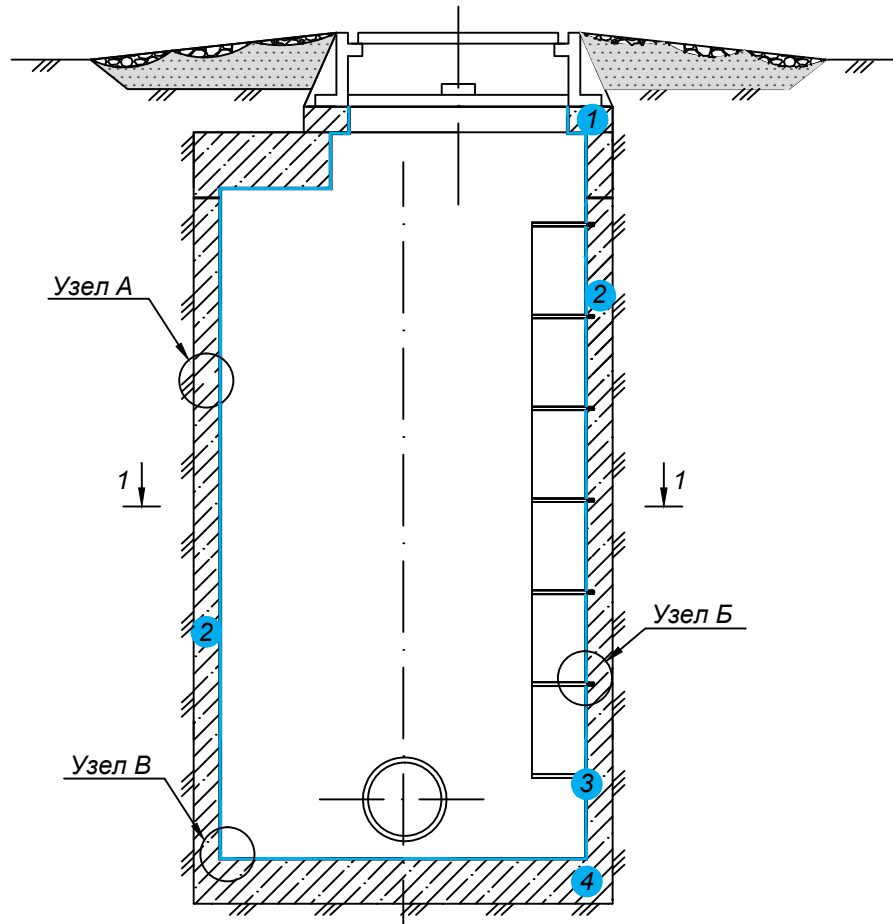

Разрез 1-1

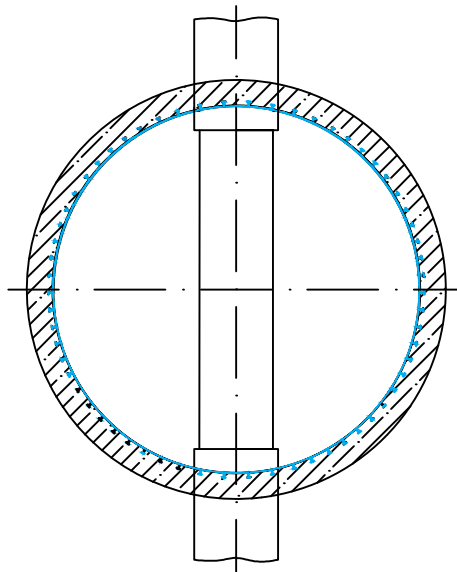


- 1 Кольцо опорное
- 2 Кольцо стеновое
- 3 Анкерный лист V-LOCK
- 4 Днище

Изм	Кол. уч.	Лист	№ док.	Подп.	Дата	Стадия	Лист	Листов
						тел: +7(391)2695898 e-mail: info@texpolimer.ru		
Директор		Путинский С.А.						
Руководитель		Влеско А.С.						
Инженер		Тихонова А.Ю.						
								

Футеровка железобетонного колодца


Новое строительство

Узел А

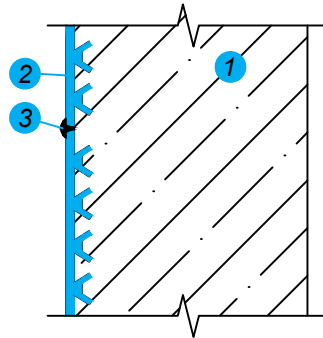


- 1 Кольцо стеновое
- 2 Анкерный лист V-LOCK
- 3 Экструзионный шов
- 4 Скоба из стальной арматуры, покрытая техническим пластиком
- 5 Дюбель из высокопрочного пластика
- 6 Плита днища

Узел Б

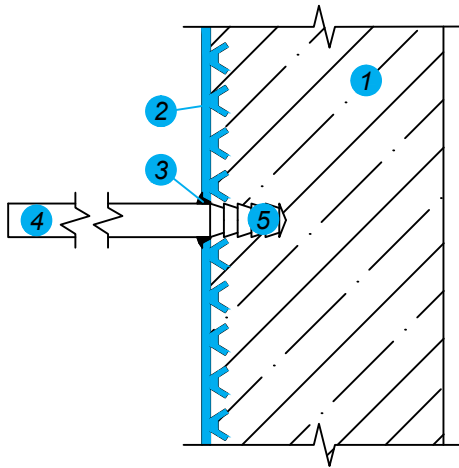

Узел В

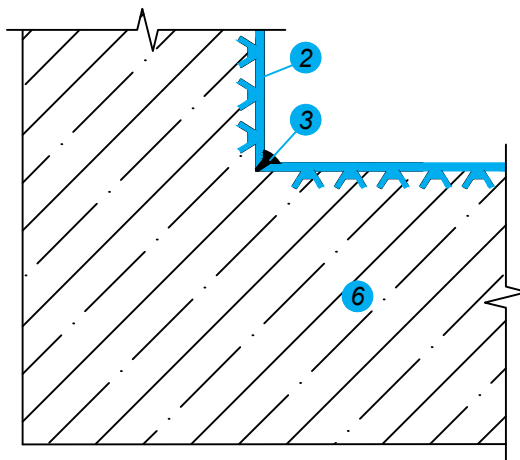


Изм	Кол. уч.	Лист	№ док.	Подп.	Дата	Стадия	Лист	Листов
						тел: +7(391)2695898 e-mail: info@texpolimer.ru		
Директор		Путинский С.А.						
Руководитель		Влеско А.С.						
Инженер		Тихонова А.Ю.						

Футеровка железобетонного колодца


Санация (ремонт)

Узел А

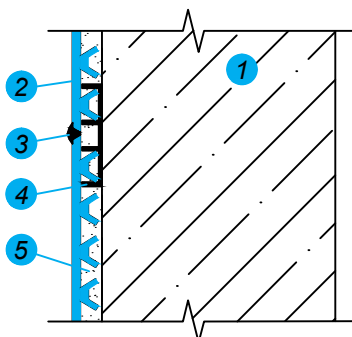


- 1 Кольцо стеновое
- 2 Анкерный лист V-LOCK
- 3 Экструзионный шов
- 4 Специальный крепеж
- 5 Инъекция жидкого бетона (раствора)
- 6 Скоба из стальной арматуры, покрытая техническим пластиком
- 7 Дюбель из высокопрочного пластика
- 8 Днище

Узел Б

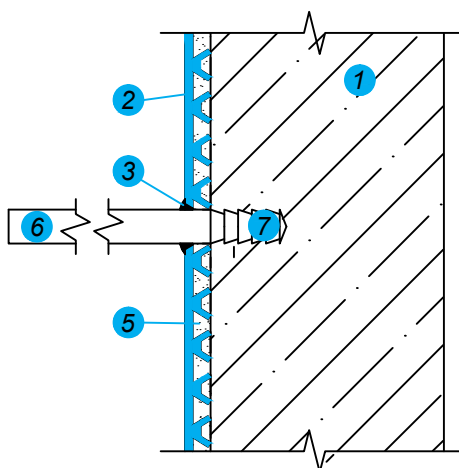

Узел В

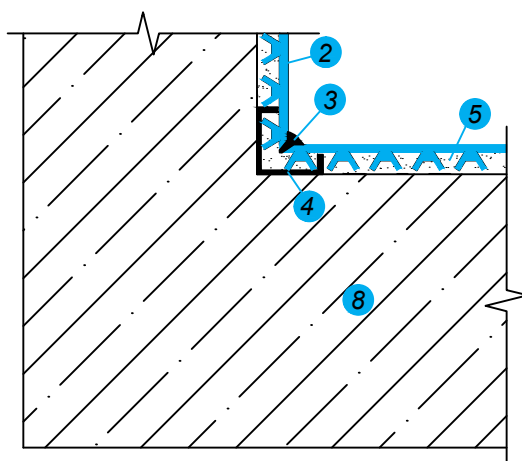

Изм	Кол. уч.	Лист	№ док.	Подп.	Дата	Стадия	Лист	Листов
						тел: +7(391)2695898 e-mail: info@texpolimer.ru		
Директор		Путивский С.А.						
Руководитель		Влеско А.С.						
Инженер		Тихонова А.Ю.						
						