


Пластовый дренаж

С водоотведением в основании и покрытием из щебня

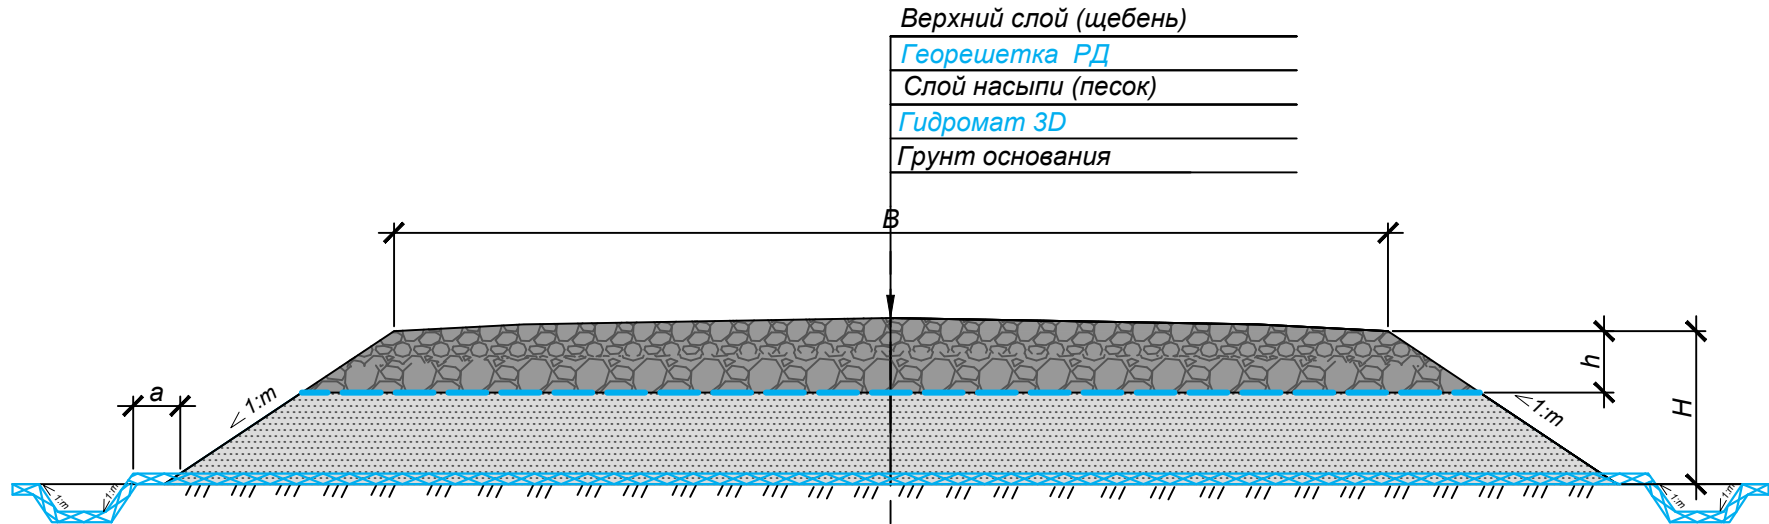


Георешетка РД (георешетка дорожная армированная)

1. Увеличение несущей способности дискретных слоев
2. Разделение слоев от взаимоперемешивания
3. Равномерное распределение нагрузки


Гидромат 3D (дренажный геокомпозитный мат)

1. Водоотведение из тела насыпи
2. Капиллярно-прерывающая прослойка
3. Разделение слоев

Изм	Кол. уч.	Лист	№ док.	Подп.	Дата				
Директор		Путивский С.А.				тел: +7(391)2695898 e-mail: info@texpolymer.ru	Стадия	Лист	Листов
Руководитель		Адъякимов А.Н.							
Инженер		Слободчиков М.Е.							
						 ТЕХПОЛИМЕР группа компаний			

Пластовый дренаж

С гидроизоляцией и водоотведением в насыпи

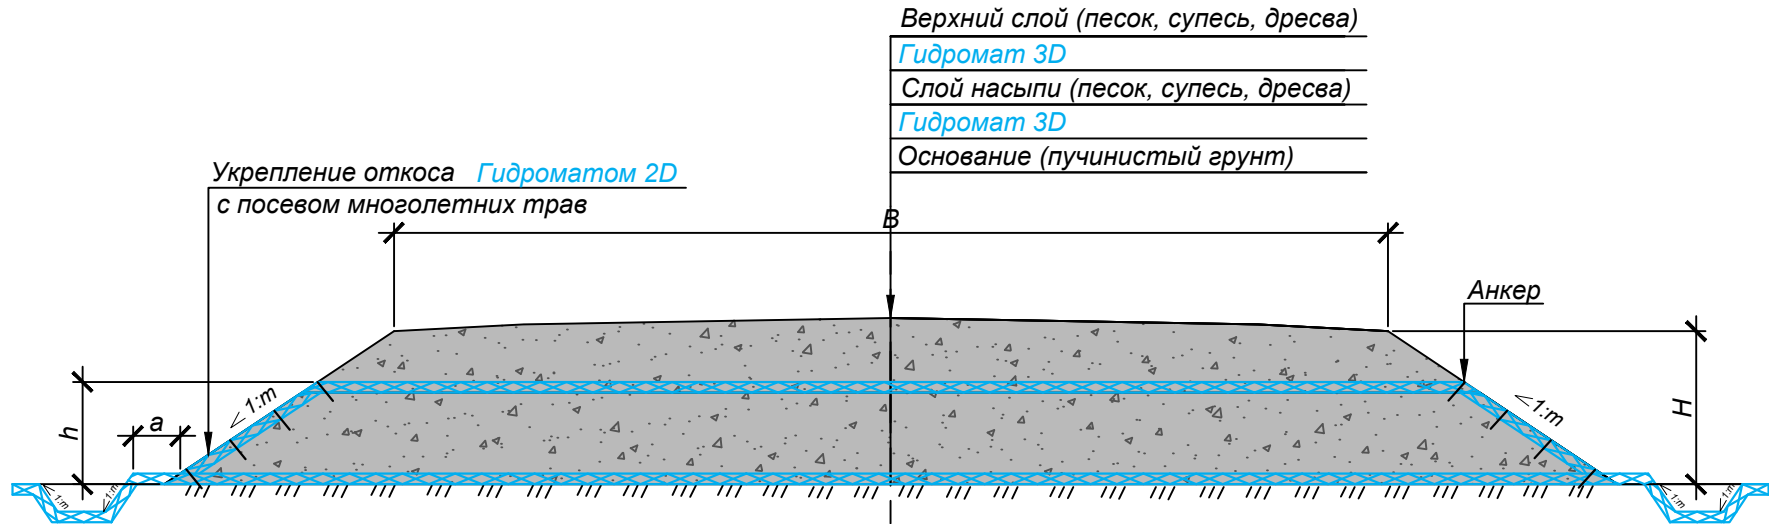

Гидромат 3D (дренажный геокomпозитный мат)

1. Водоотведение из тела насыпи
2. Осушение грунта
3. Капиллярно-прерывающая прослойка
4. Разделение слоев

Гидромат 2D (дренажный геокomпозитный мат)

1. Противоэрозионная защита
2. Укрепление откоса

Изм	Кол. уч.	Лист	№ док.	Подп.	Дата				
Директор		Путивский С.А.				тел: +7(391)2695898 e-mail: info@texpolimer.ru	Стадия	Лист	Листов
Руководитель		Адьякимов А.Н.							
Инженер		Слободчиков М.Е.							
						