


Просадочные грунты

С гидроизоляцией в основании насыпи и покрытием из щебня

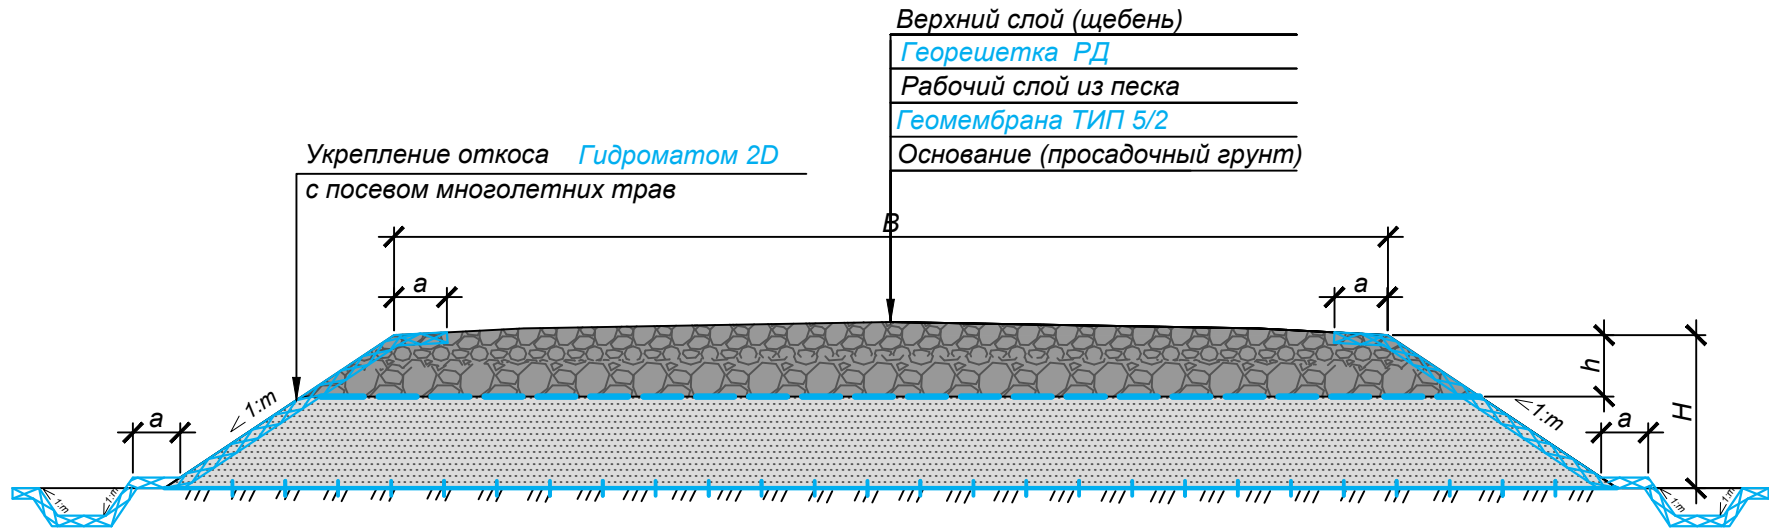

Георешетка РД (георешетка дорожная армированная)

1. Увеличение несущей способности дискретных слоев
2. Разделение слоев от взаимоперемешивания
3. Равномерное распределение нагрузки

Геомембрана ТИП 5/2 (лист полимерный термоскрепленный с геотекстилем)

1. Гидроизоляция
2. Капиллярно-прерывающая прослойка

Гидромат 2D (дренажный геокомпозитный мат)

1. Противозерозионная защита
2. Укрепление откоса

Изм	Кол. уч.	Лист	№ док.	Подп.	Дата				
Директор		Путивский С.А.				тел: +7(391)2695898 e-mail: info@texpolymer.ru	Стадия	Лист	Листов
Руководитель		Адьякимов А.Н.							
Инженер		Слободчиков М.Е.							