



Гидроизоляция водохранилища

Противофильтрационный экран с защитным слоем

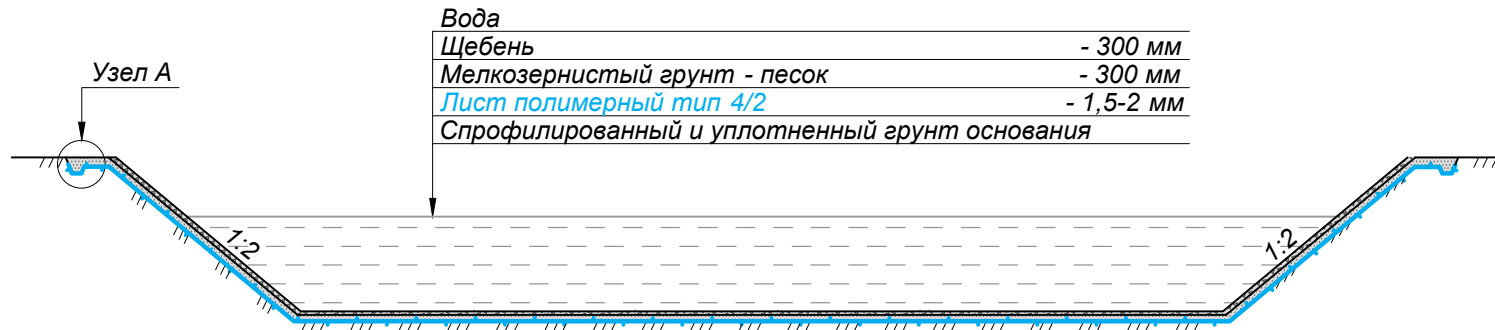

Вода	
Щебень	- 300 мм
Мелкозернистый грунт - песок	- 300 мм
Лист полимерный тип 4/2	- 1,5-2 мм
Спрофилированный и уплотненный грунт основания	

Узел А. Замок

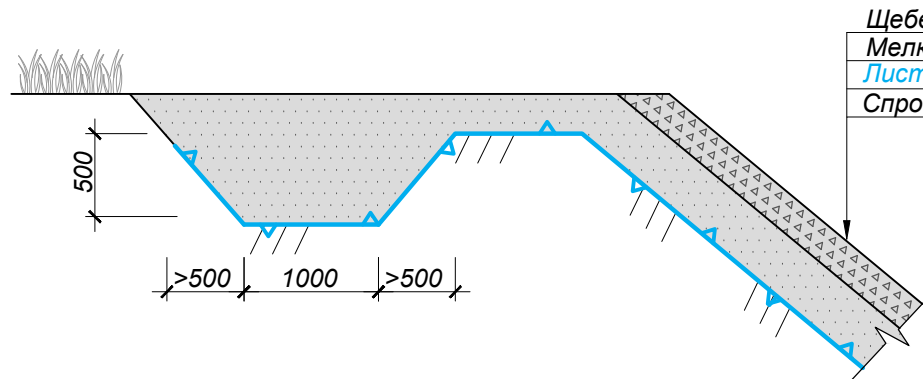


Щебень	- 300 мм
Мелкозернистый грунт - песок	- 300 мм
Лист полимерный тип 4/2	- 1,5-2 мм
Спрофилированный и уплотненный грунт основания	


Изм	Кол. уч.	Лист	№ док.	Подп.	Дата				
Директор		Путивский С.А.				тел: +7(391)2695898 e-mail: info@texpolymer.ru	Стадия	Лист	Листов
Руководитель		Мордвинов А.В.							
Инженер		Тихонова А.Ю.							

Гидроизоляция водохранилища

Противофильтрационный экран с защитным слоем из бетона

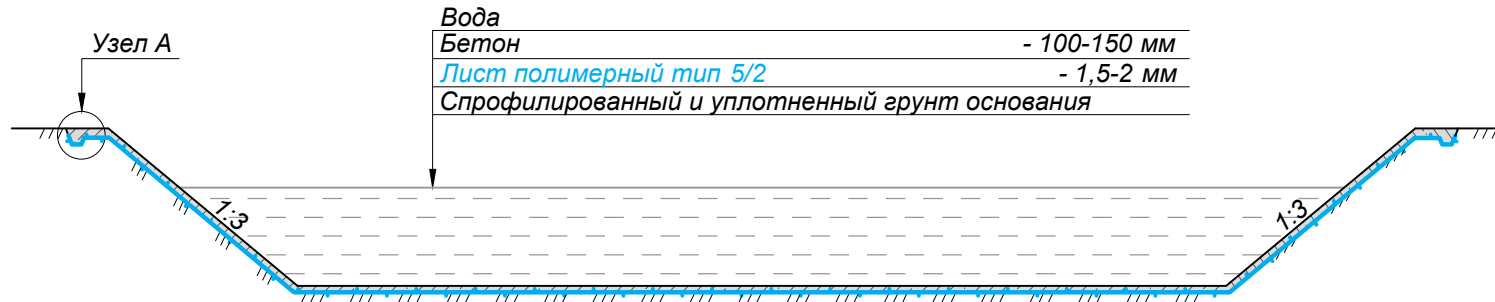

Узел А. Замок

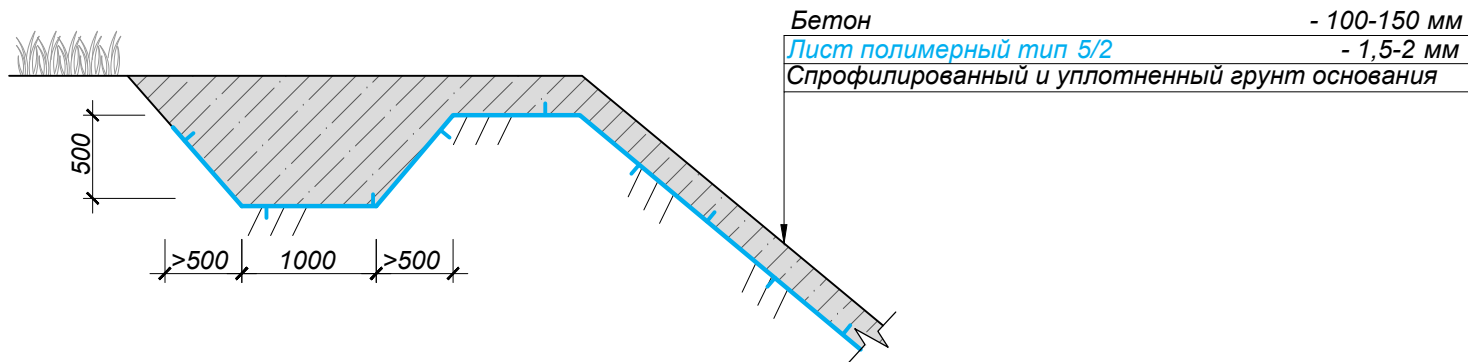

Изм	Кол. уч.	Лист	№ док.	Подп.	Дата				
Директор		Путивский С.А.				тел: +7(391)2695898 e-mail: info@texpolymer.ru	Стадия	Лист	Листов
Руководитель		Мордвинов А.В.							
Инженер		Тихонова А.Ю.							