



# Полигоны ТБО и ПО

Трехслойная система гидроизоляции

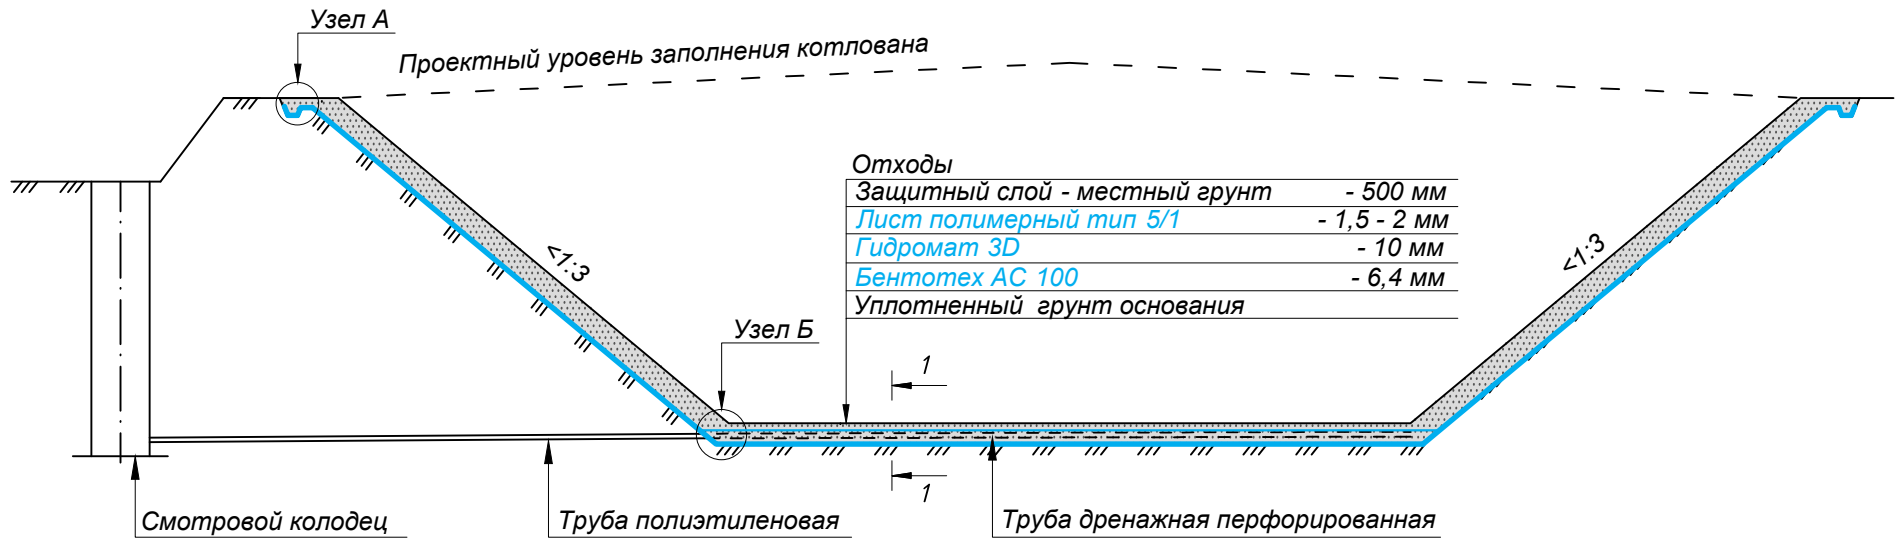


Узел А. Замок

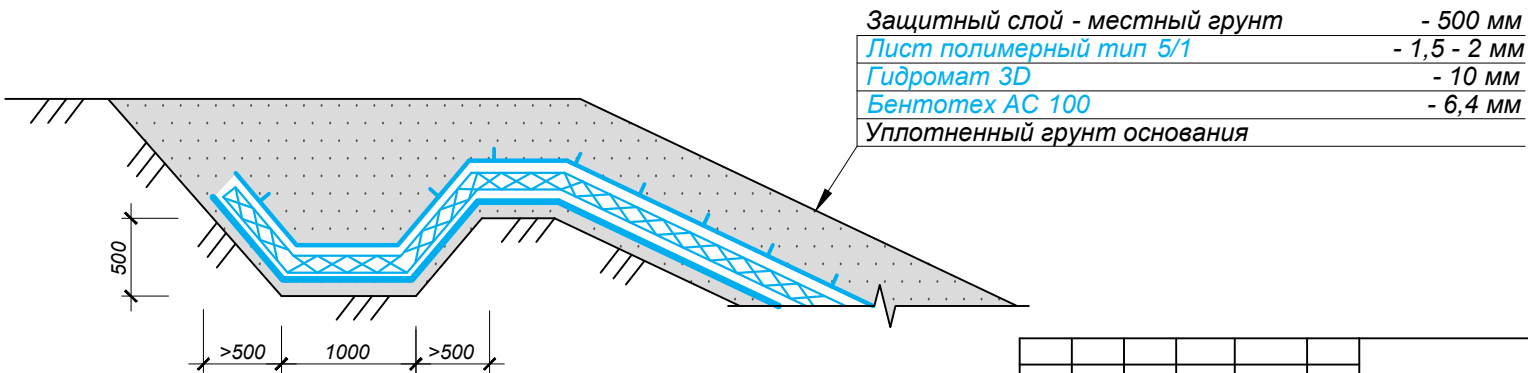


Изм	Кол. уч.	Лист	№ док.	Подп.	Дата				
Директор		Путивский С.А.				тел: +7(391)2695898 e-mail: info@texpolymer.ru	Стадия	Лист	Листов
Руководитель		Мордюнов А.В.							
Инженер		Тихонова А.Ю.							

# Полигоны ТБО и ПО

Узел Б  
Проход трубопровода через трехслойную систему гидроизоляции

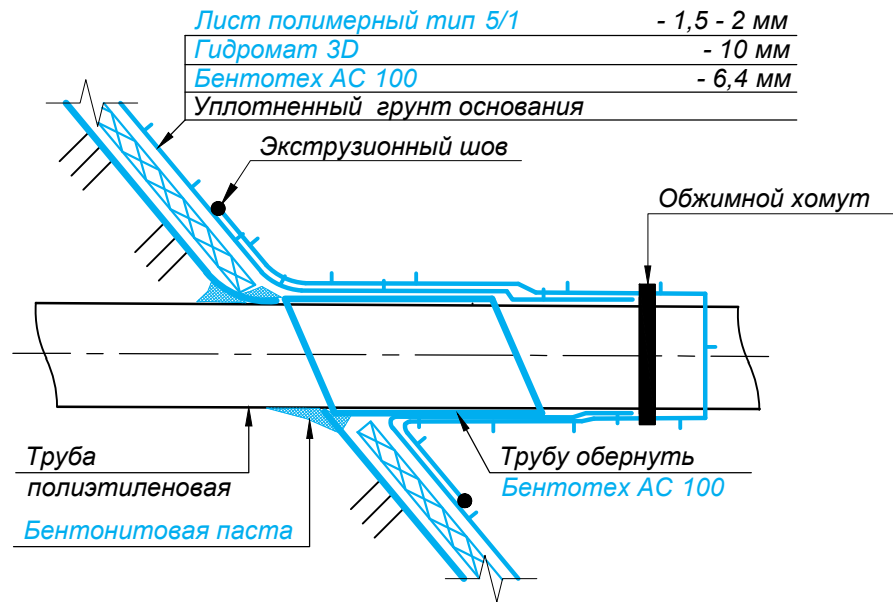

Разрез 1-1  
Конструкция основания

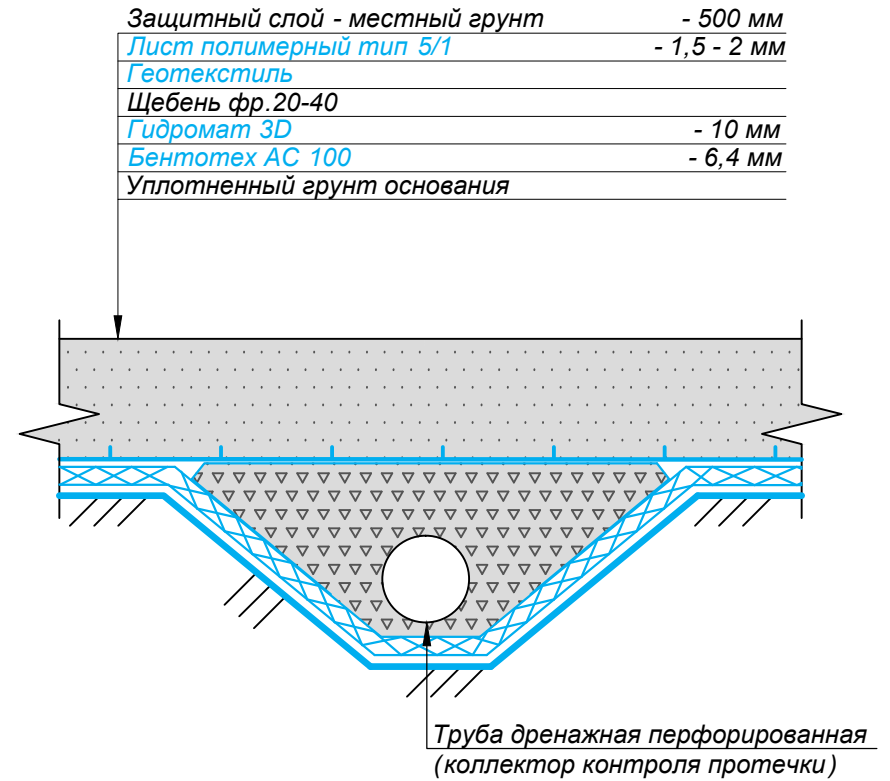

Изм	Кол. уч.	Лист	№ док.	Подп.	Дата				
Директор						тел: +7(391)2695898 e-mail: info@texpolymer.ru	Стадия	Лист	Листов
Руководитель									
Инженер									