


# Рекультивация полигонов ТБО и ПО

С укреплением

Рекультивационный слой (в т.ч. геомат и слой растительного грунта - 0,15 м)	- 650 мм
Гидромат 3D	- 10 мм
Лист полимерный тип 1	- 2 мм
Бентотех АС 50	- 6 мм
Дренажный слой для биогаза - Гидромат 3D	- 10 мм
Выравнивающий слой - ПГС, обогащенный щебнем фр. 20-40	- 200 мм
Обойма из георешетки дорожной армированной РД-60 50x50	- 300 мм
Выравнивающий слой - однородный, несвязный материал - песок	- 300 мм
Спланированная, уплотненная поверхность полигона,	
верхний слой - грунт пересыпки без острых включений	- 250 мм

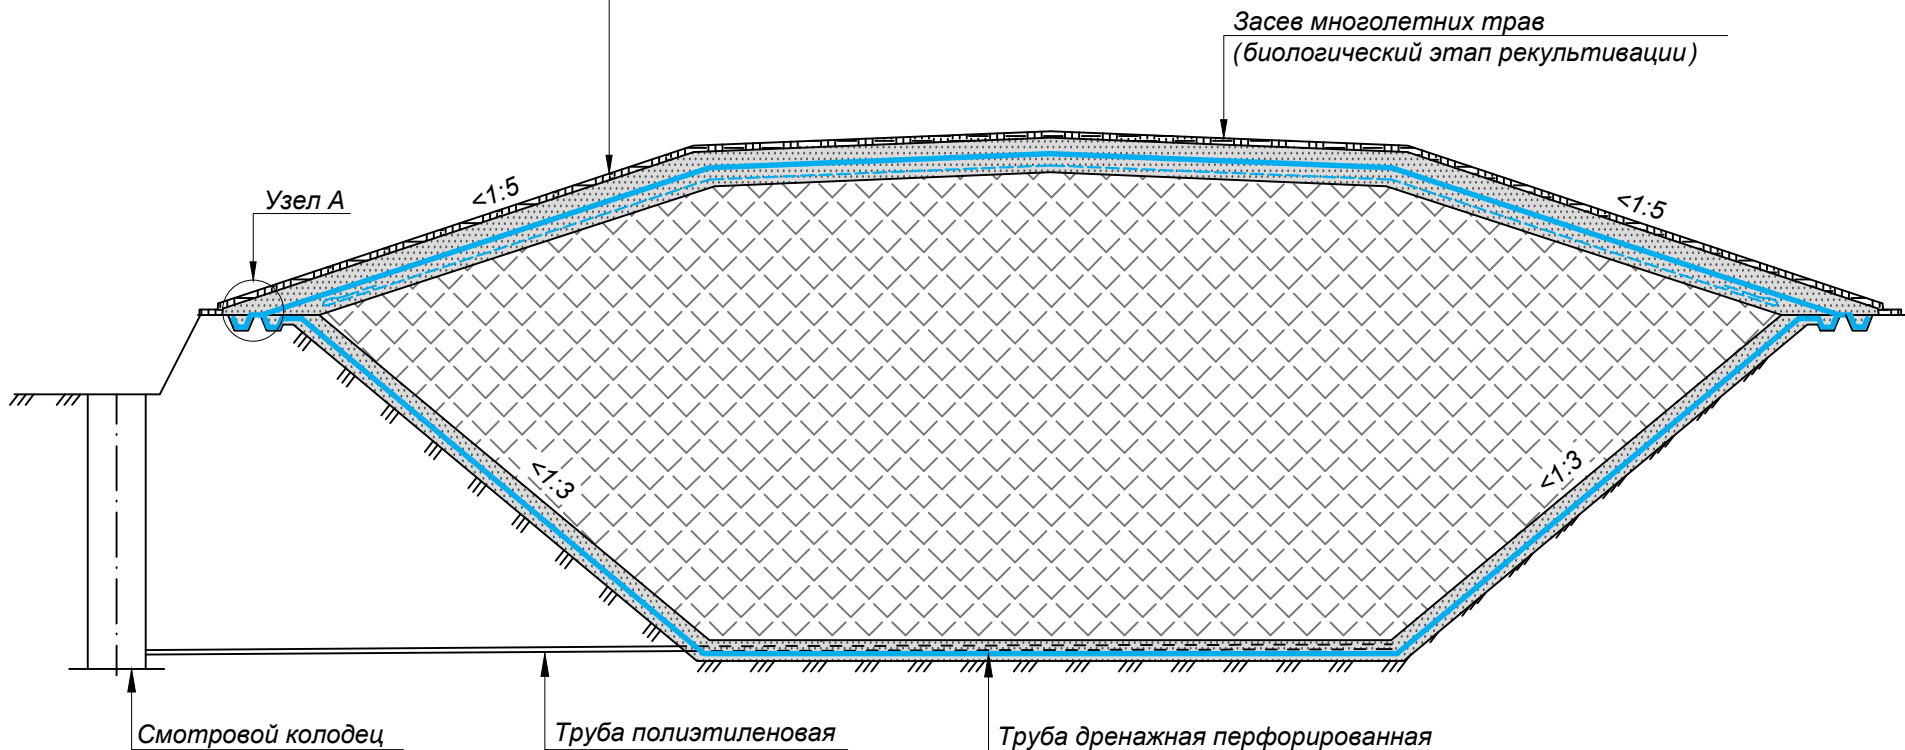


Изм	Кол. уч.	Лист	№ док.	Подп.	Дата	Стадия	Лист	Листов
Директор		Путивский С.А.				тел: +7(391)2695898 e-mail: info@texpolymer.ru		
Руководитель		Мордвинов А.В.						
Инженер		Тихонова А.Ю.						

# Рекультивация полигонов ТБО и ПО

Узел А

Конструкция замка с дренажной трубой после рекультивации

Рекультивационный слой (в т.ч. геомат и слой растительного грунта - 0,15 м) - 650 мм	
Гидромат 3D	- 10 мм
Лист полимерный тип 1	- 2 мм
Бентотех АС 50	- 6 мм
Дренажный слой для биогаза - Гидромат 3D	- 10 мм
Выравнивающий слой - ПГС, обогащенный щебнем фр. 20-40	- 200 мм
Обойма из георешетки дорожной армированной РД-60 50x50	
Выравнивающий слой - однородный, несвязный материал - песок	- 300 мм
Спланированная, уплотненная поверхность полигона, верхний слой - грунт пересыпки без острых включений	- 250 мм

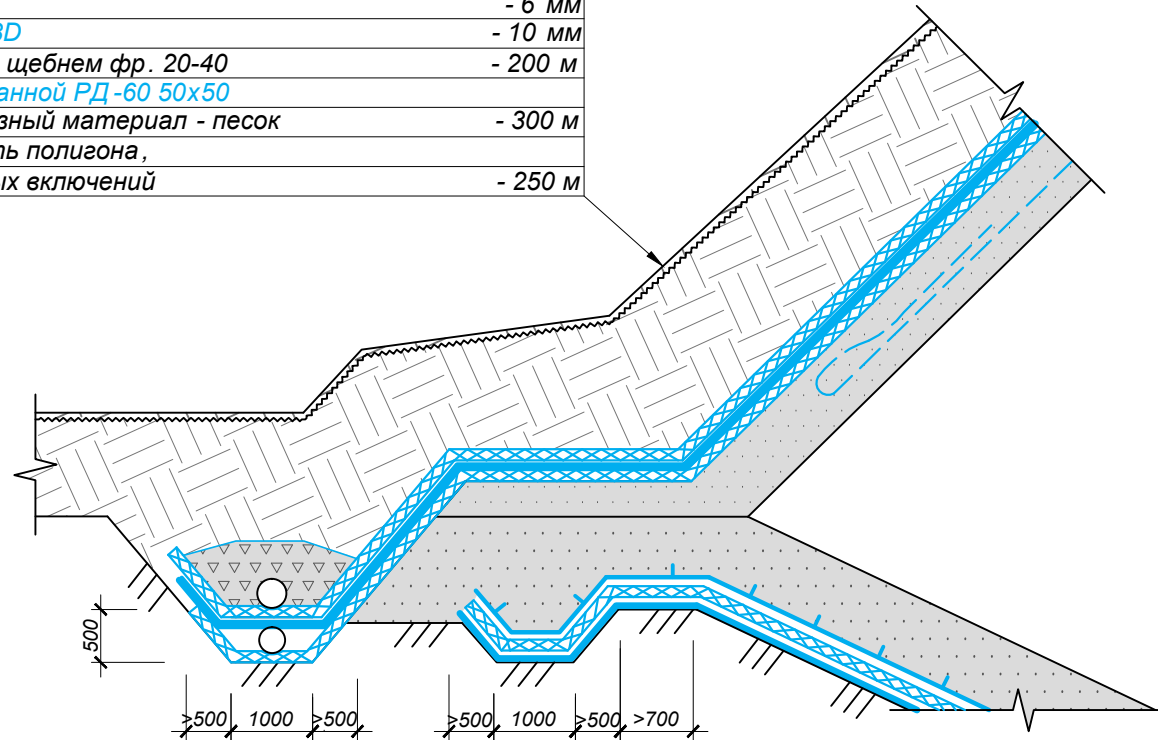

Изм	Кол. уч.	Лист	№ док.	Подп.	Дата				
Директор		Путивский С.А.				тел: +7(391)2695898 e-mail: info@texpolymer.ru	Стадия	Лист	Листов
Руководитель		Мордвинов А.В.							
Инженер		Тихонова А.Ю.							
						