


Гидроизоляция при низких температурах

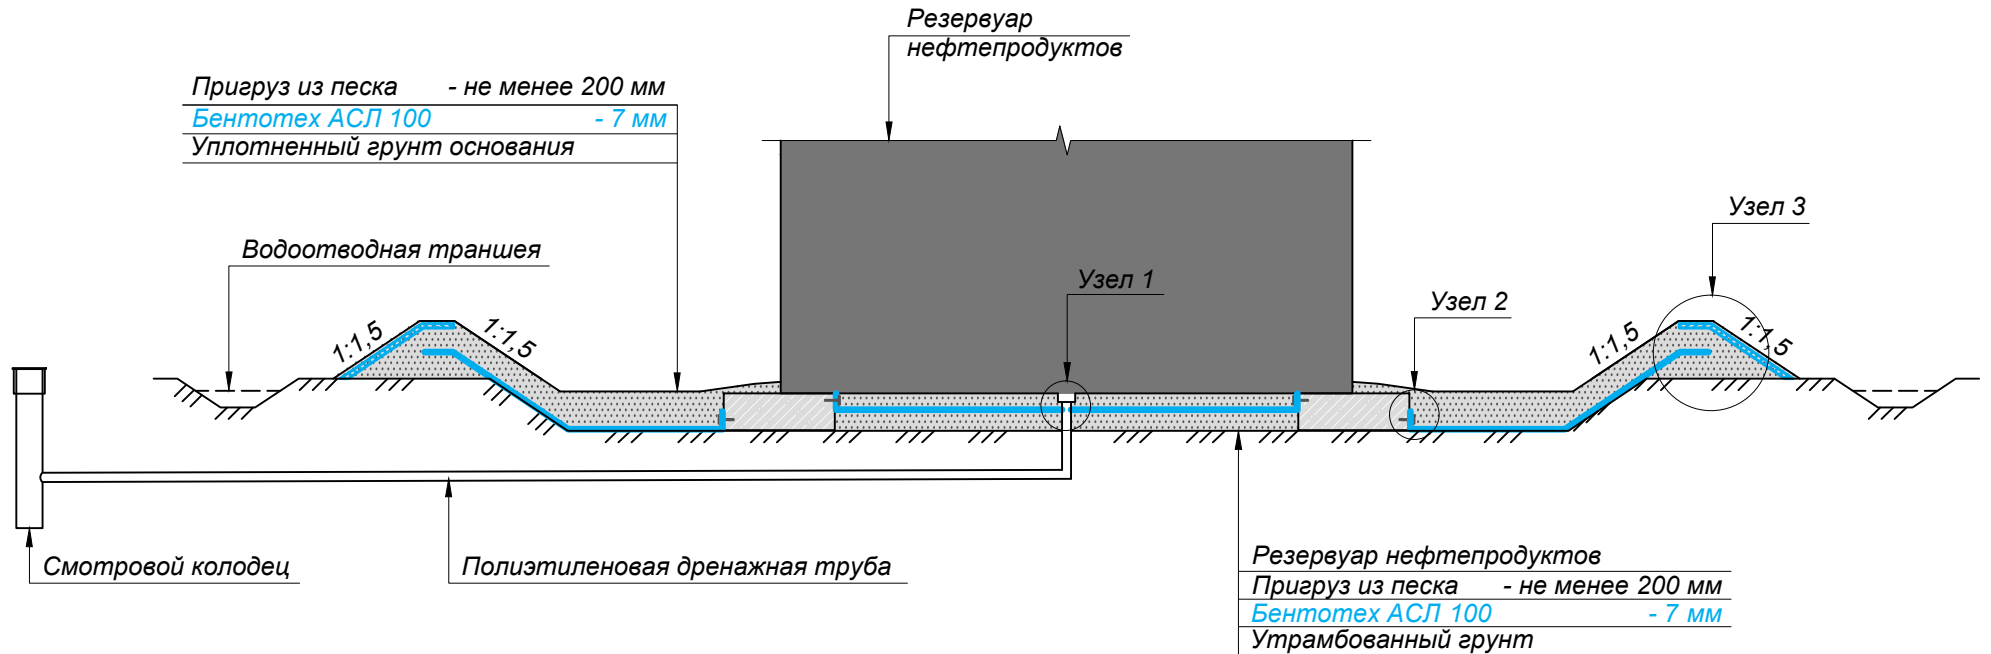


Изм	Кол. уч.	Лист	№ док.	Подп.	Дата				
Директор		Путевский С.А.				тел: +7(391)2695898 e-mail: info@texpolymer.ru	Стадия	Лист	Листов
Руководитель		Тарашевский Р.А.							
Инженер		Тихонова А.Ю.							
						ТЕХПОЛИМЕР группа компаний			

Гидроизоляция при низких температурах


Узел 1

Примыкание Бентотех АСЛ 100 к трубе

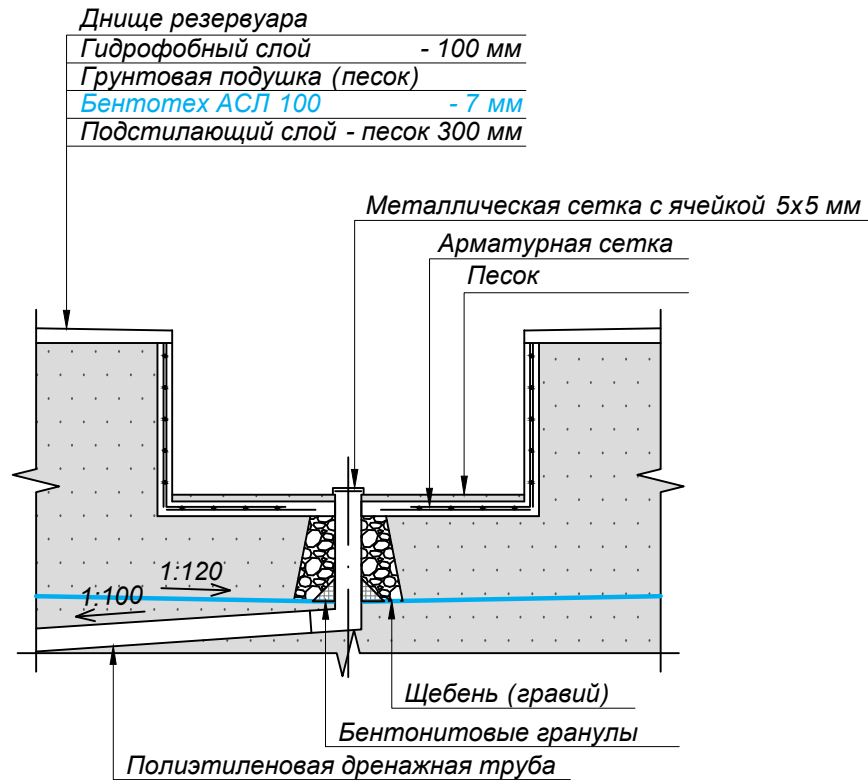

Узел 2


Примыкание Бентотех АСЛ 100 к бетонной конструкции

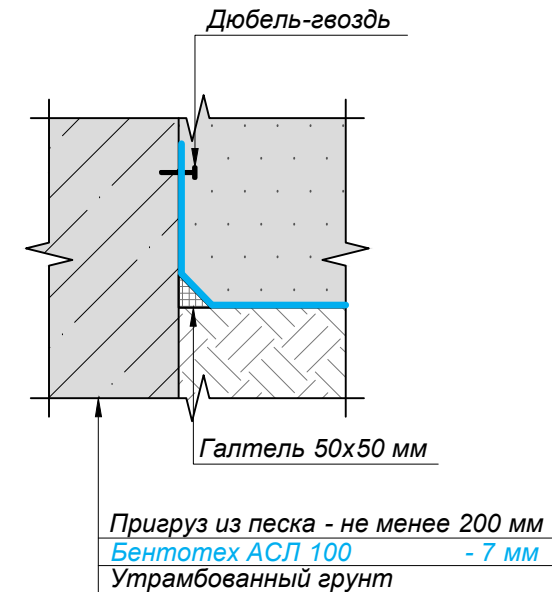

Изм	Кол. уч.	Лист	№ док.	Подп.	Дата				
Директор		Путевский С.А.				тел: +7(391)2695898 e-mail: info@texpolymer.ru	Стадия	Лист	Листов
Руководитель		Тарашевский Р.А.							
Инженер		Тихонова А.Ю.							

Гидроизоляция при низких температурах

Узел 3
Укрепление обвалования

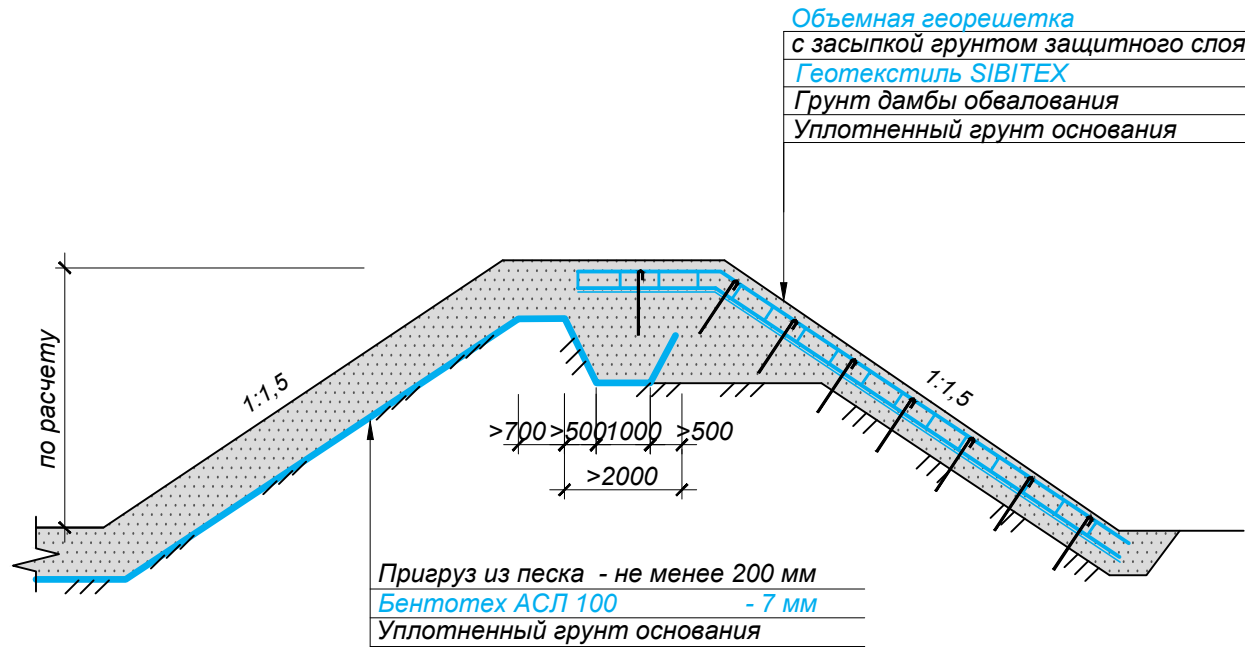

Изм	Кол. уч.	Лист	№ док.	Подп.	Дата	Стадия	Лист	Листов
						тел: +7(391)2695898 e-mail: info@texpolymer.ru		
Директор				Путевский С.А.				
Руководитель				Тарашевский Р.А.				
Инженер				Тихонова А.Ю.				