


Подтопляемые территории

С армированием слабого грунта в основании насыпи и покрытием из щебня

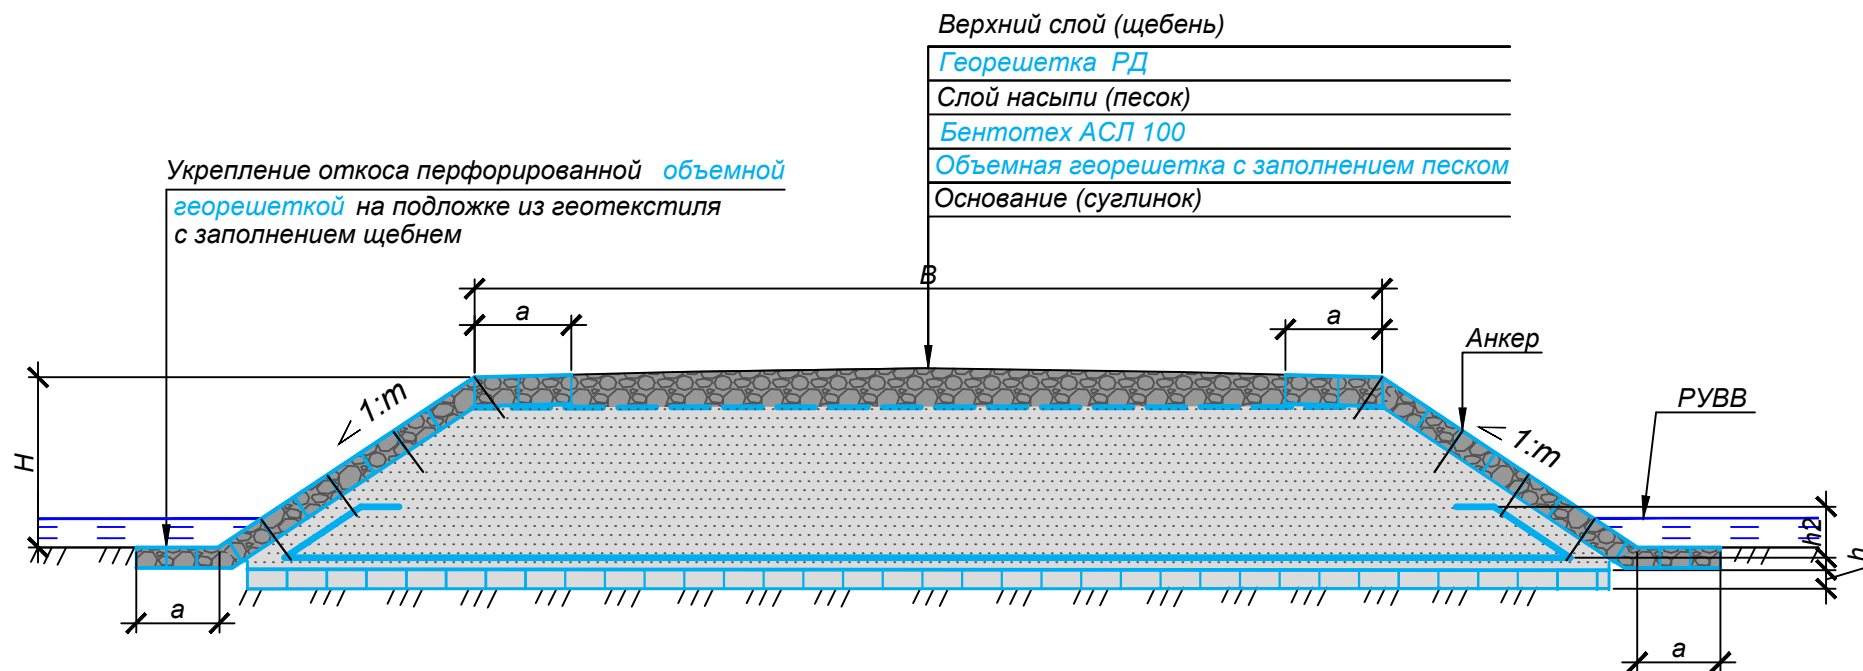

Георешетка РД (георешетка дорожная армированная)

1. Увеличение несущей способности дискретных слоев
2. Разделение слоев от взаимоперемешивания
3. Равномерное распределение нагрузки

Объемная георешетка (георешетка геотехническая)

1. Армирование основания
2. Противоэрозионная защита
3. Укрепление откосов


Бентотех (бentonитовый мат)

1. Гидроизоляция
2. Капиллярно-прерывающая прослойка

Изм	Кол. уч.	Лист	№ док.	Подп.	Дата				
Директор		Путивский С.А.				тел: +7(391)2695898 e-mail: info@texpollmer.ru	Стадия	Лист	Листов
Руководитель		Адьякимов А.Н.							
Инженер		Слободчиков М.Е.							

Подтопляемые территории

С дренажом в основании насыпи и покрытием из щебня

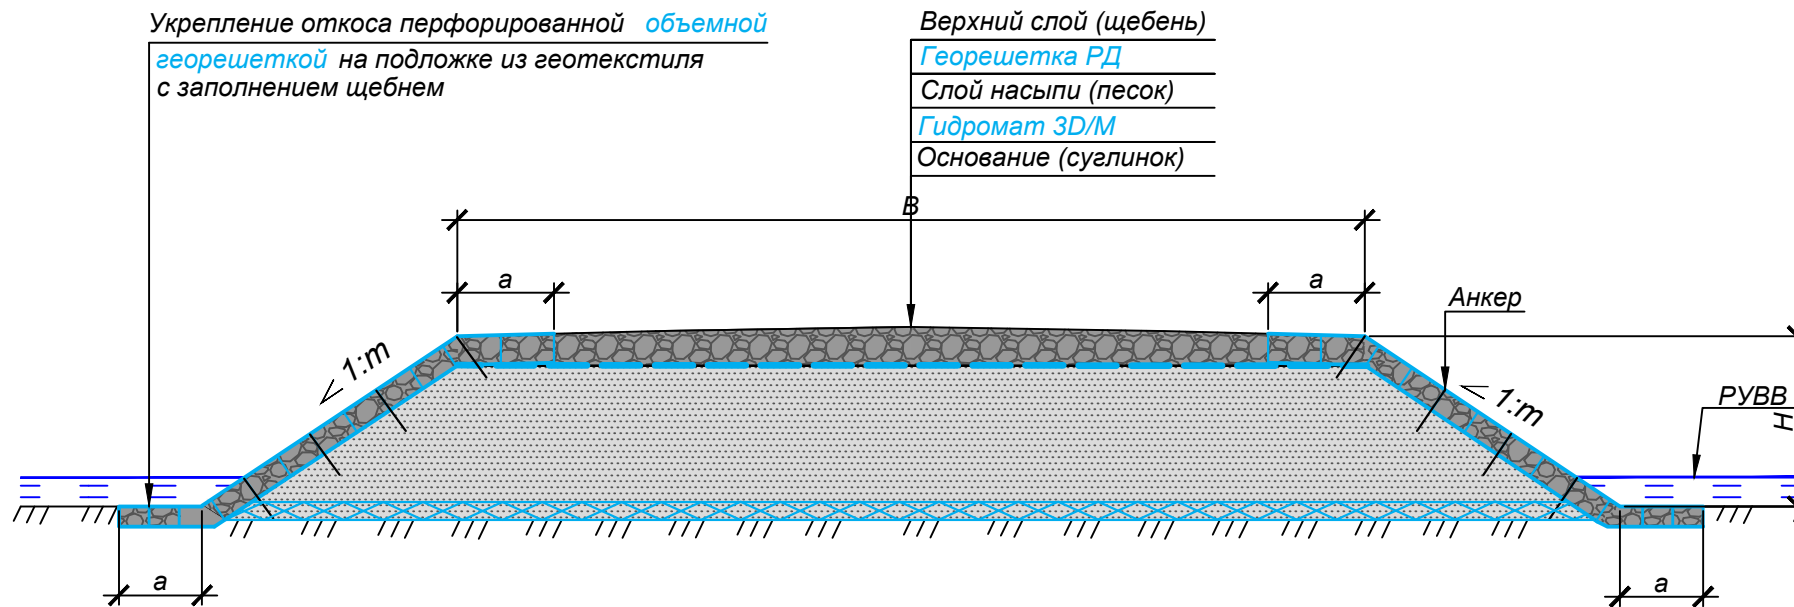

Георешетка РД (георешетка дорожная армированная)

1. Увеличение несущей способности дискретных слоев
2. Разделение слоев от взаимоперемешивания
3. Равномерное распределение нагрузки

Гидромат 3D/М (дренажный геокompозитный мат с геомембраной)

1. Водоотведение из тела насыпи
2. Капиллярно-прерывающая прослойка

Объемная георешетка (георешетка геотехническая)

1. Противоэрозийная защита
2. Укрепление откосов

Изм	Кол. уч.	Лист	№ док.	Подп.	Дата				
Директор		Путивский С.А.				тел: +7(391)2695898 e-mail: info@texpolimer.ru	Стадия	Лист	Листов
Руководитель		Адьякимов А.Н.							
Инженер		Слободчиков М.Е.							