


Противоэрозионная защита откосов

С применением объемной георешетки

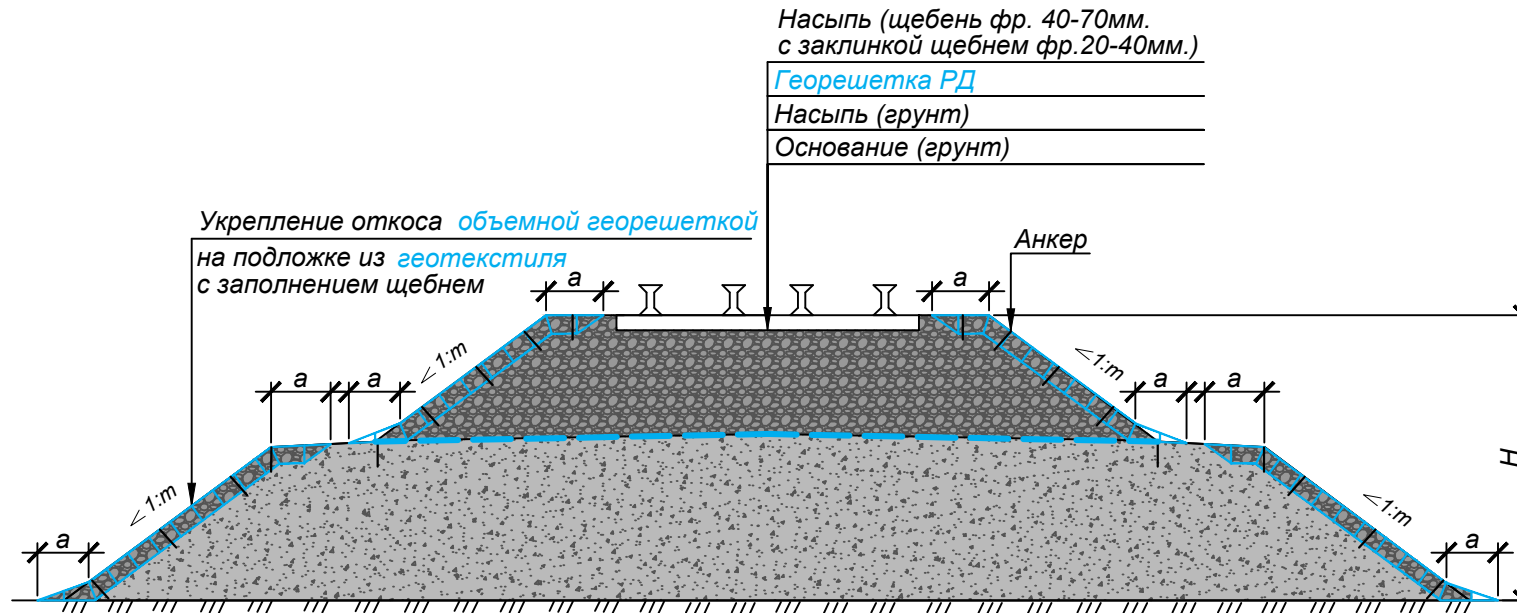


Георешетка РД (георешетка дорожная армированная)

1. Увеличение несущей способности подбалластного слоя
2. Разделение слоев от взаимоперемешивания

Объемная георешетка (георешетка геотехническая)

1. Противоэрозионная защита
2. Усиление откосов


Изм	Кол. уч.	Лист	№ док.	Подп.	Дата				
Директор		Путивский С.А.				тел: +7(391)2695898 e-mail: info@texpolimer.ru	Стадия	Лист	Листов
Руководитель		Адъякимов А.Н.							
Инженер		Слободчиков М.Е.							
									

Противоэрозионная защита откосов

С применением Гидромата 2D

Насыпь (щебень фр. 40-70мм.
с заклинкой щебнем фр.20-40мм.)

Георешетка РД
Рабочий слой (грунт)
Гидромат 3D
Насыпь (грунт)
Гидромат 3D
Основание (грунт)

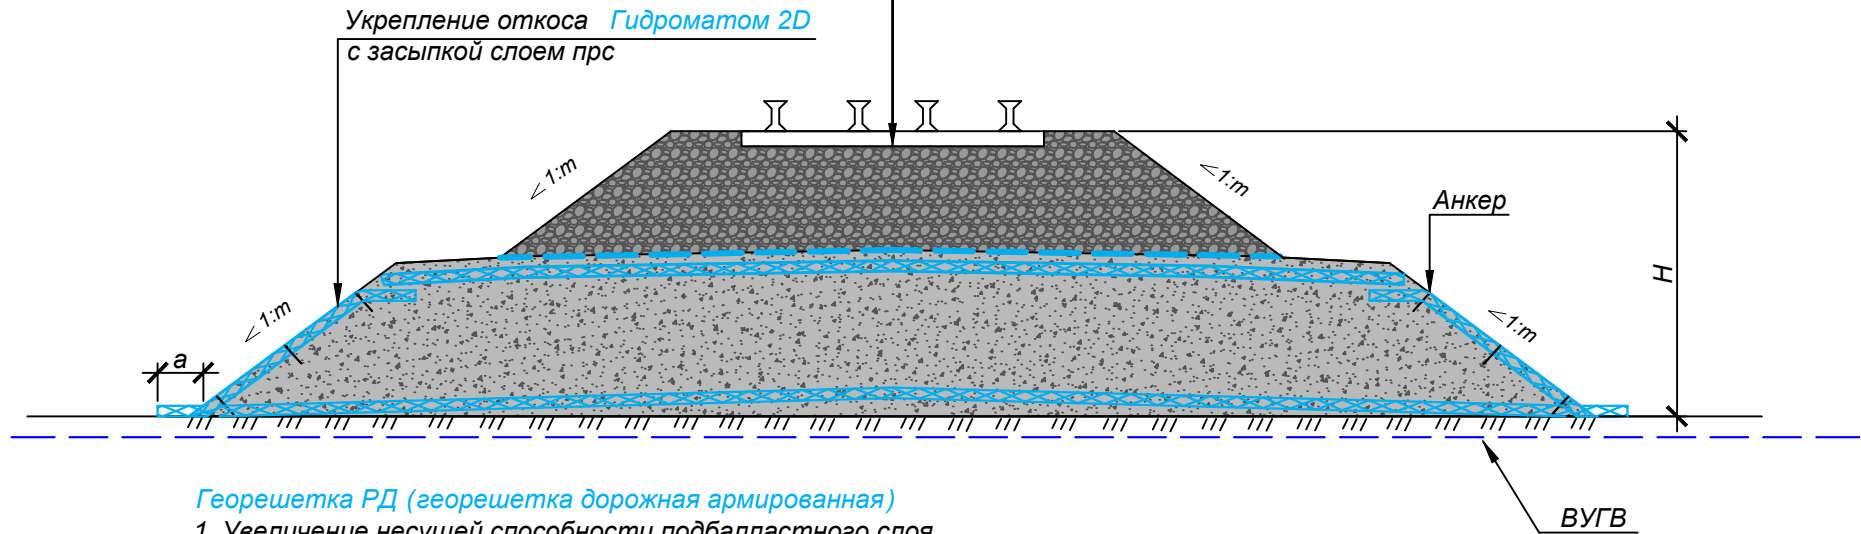

Георешетка РД (георешетка дорожная армированная)

1. Увеличение несущей способности подбалластного слоя
2. Равномерное распределение нагрузки
3. Разделение слоев от взаимоперемешивания

Гидромат 3D (дренажный геокompозитный мат)

1. Водоотведение из тела насыпи
2. Капиллярно-прерывающая прослойка
3. Осушение грунта


Гидромат 2D (дренажный геокompозитный мат)

1. Противоэрозионная защита
2. Укрепление откоса

Изм	Кол. уч.	Лист	№ док.	Подп.	Дата				
Директор		Путивский С.А.				тел: +7(391)2695898 e-mail: info@texpolymer.ru	Стадия	Лист	Листов
Руководитель		Адъякимов А.Н.							
Инженер		Слободчиков М.Е.							

Противоэрозионная защита откосов

С применением Гидромата 2D

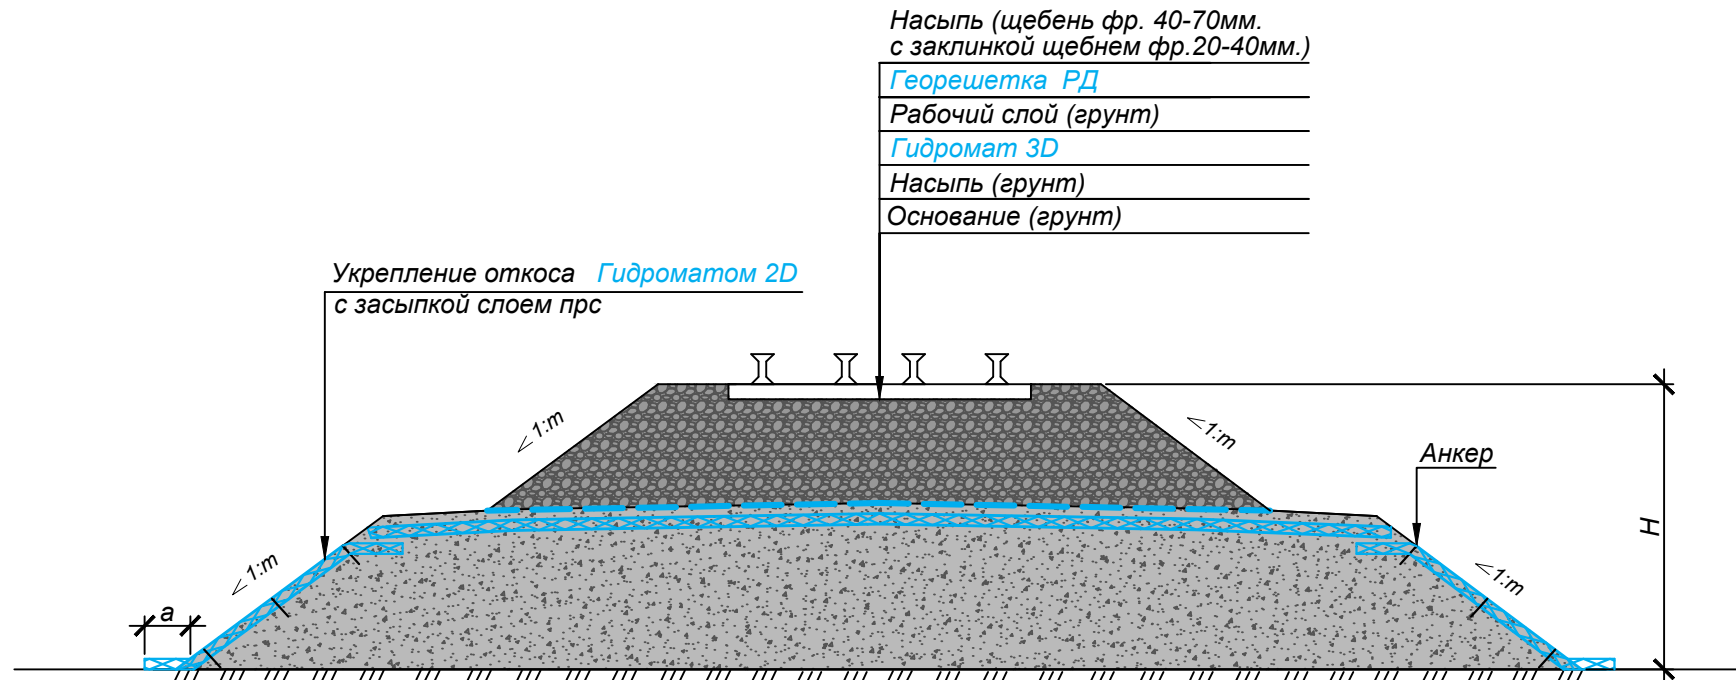

Насыпь (щебень фр. 40-70мм.
с заклинкой щебнем фр.20-40мм.)

Георешетка РД

Рабочий слой (грунт)

Гидромат 3D

Насыпь (грунт)

Основание (грунт)

Укрепление откоса Гидроматом 2D
с засыпкой слоем прс

Анкер

Георешетка РД (георешетка дорожная армированная)

1. Увеличение несущей способности подбалластного слоя
2. Равномерное распределение нагрузки
3. Разделение слоев от взаимоперемешивания

Гидромат 3D (дренажный геокompозитный мат)

1. Водоотведение из тела насыпи
2. Капиллярно-прерывающая прослойка
3. Осушение грунта

Гидромат 2D (дренажный геокompозитный мат)

1. Противоэрозионная защита
2. Укрепление откоса

Изм	Кол. уч.	Лист	№ док.	Подп.	Дата				
Директор		Путивский С.А.				тел: +7(391)2695898 e-mail: info@texpolymer.ru	Стадия	Лист	Листов
Руководитель		Адъякимов А.Н.							
Инженер		Слободчиков М.Е.							
						