


Дорожная одежда

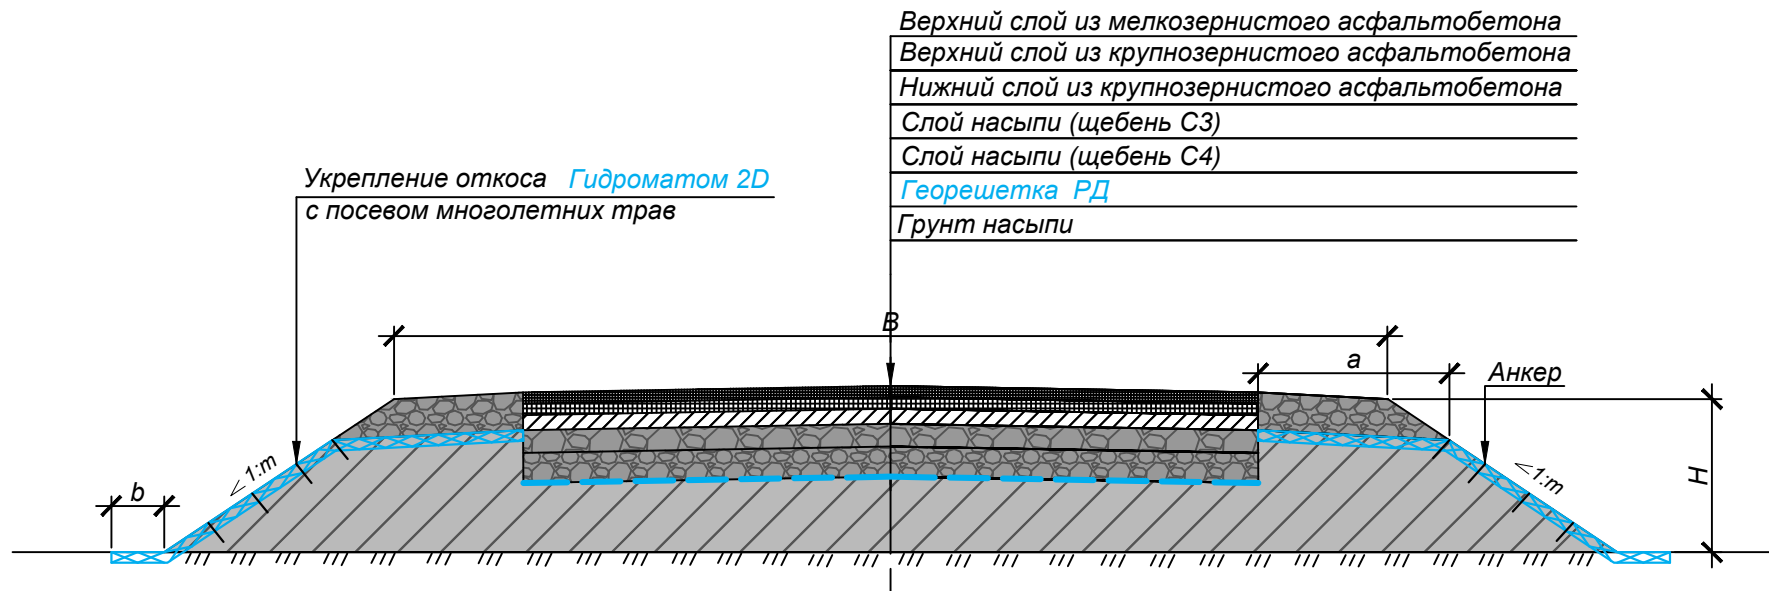

Георешетка РД (георешетка дорожная армированная)

1. Увеличение несущей способности дискретных слоев
2. Разделение слоев от взаимоперемешивания
3. Равномерное распределение нагрузки

Гидромат 2D (дренажный геокomпозитный мат)

1. Противоэрозионная защита
2. Укрепление откоса

| Изм | Кол. уч. | Лист | № док. | Подп. | Дата | | | | |
|--------------|----------|------------------|--------|-------|------|---|--------|------|--------|
| Директор | | Путивский С.А. | | | | тел: +7(391)2695898 e-mail: info@texpollmer.ru | Стадия | Лист | Листов |
| Руководитель | | Адьякимов А.Н. | | | | | | | |
| Инженер | | Слободчиков М.Е. | | | | | | | |
| | | | | | | | | | |