


# Просадочные грунты

С дренажом и гидроизоляцией в основании насыпи

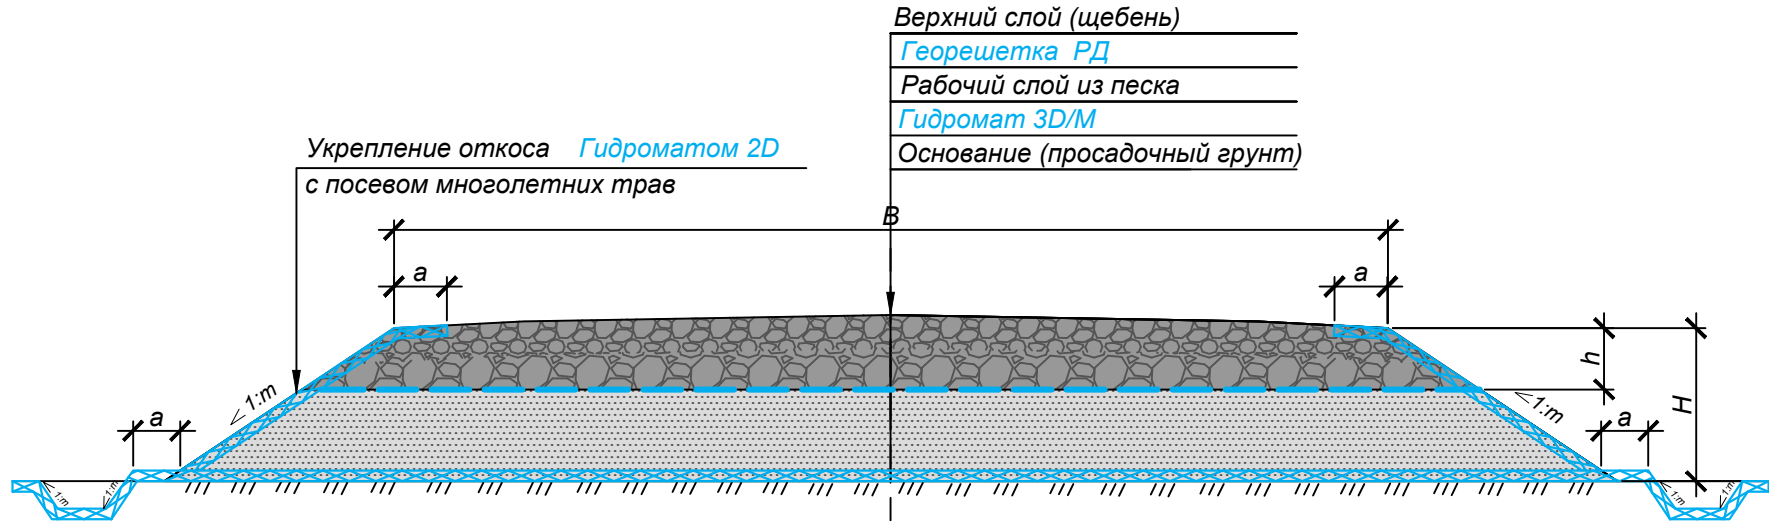

Верхний слой (щебень)  
 Георешетка РД  
 Рабочий слой из песка  
 Гидромат 3D/М  
 Основание (просадочный грунт)

Укрепление откоса Гидроматом 2D  
 с посевом многолетних трав

**Георешетка РД (георешетка дорожная армированная)**


1. Увеличение несущей способности дискретных слоев
2. Разделение слоев от взаимоперемешивания
3. Равномерное распределение нагрузки

**Гидромат 3D/М (дренажный геокомпозитный мат с геомембраной)**

1. Водоотведение из тела насыпи
2. Капиллярно-прерывающая прослойка
3. Разделение слоев

**Гидромат 2D (дренажный геокомпозитный мат)**

1. Противозэрозионная защита
2. Укрепление откоса

Изм	Кол. уч.	Лист	№ док.	Подп.	Дата				
Директор		Путивский С.А.				тел: +7(391)2695898 e-mail: info@texpollmer.ru	Стадия	Лист	Листов
Руководитель		Адъякимов А.Н.							
Инженер		Слободчиков М.Е.							
						 ТЕХПОЛИМЕР группа компаний			